
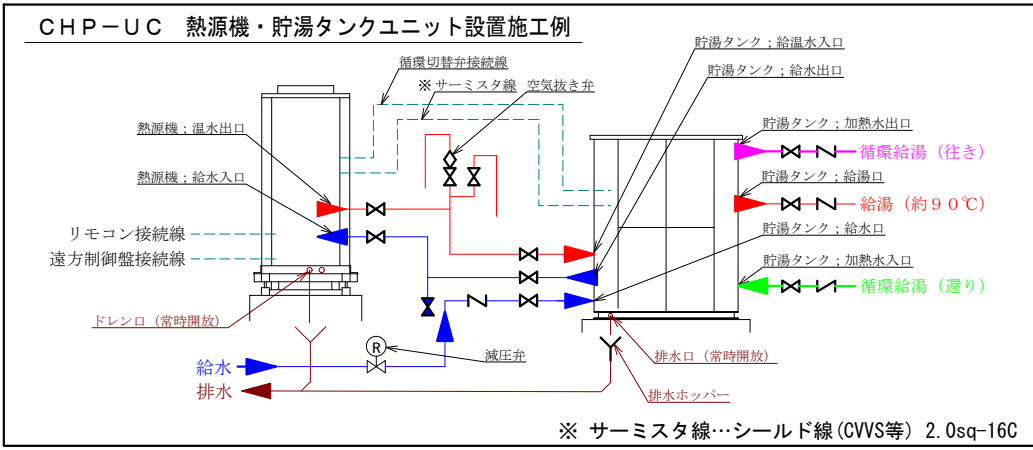
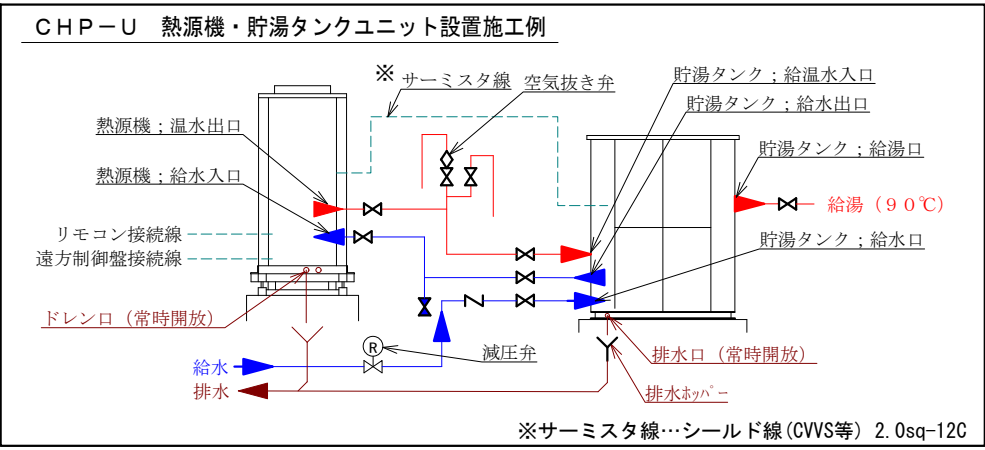


CHP-3000U-3 2台+CHP-2500UC-3 1台設置 電気制御、配管系統例

(※主電源系統、詳細配管は除く)

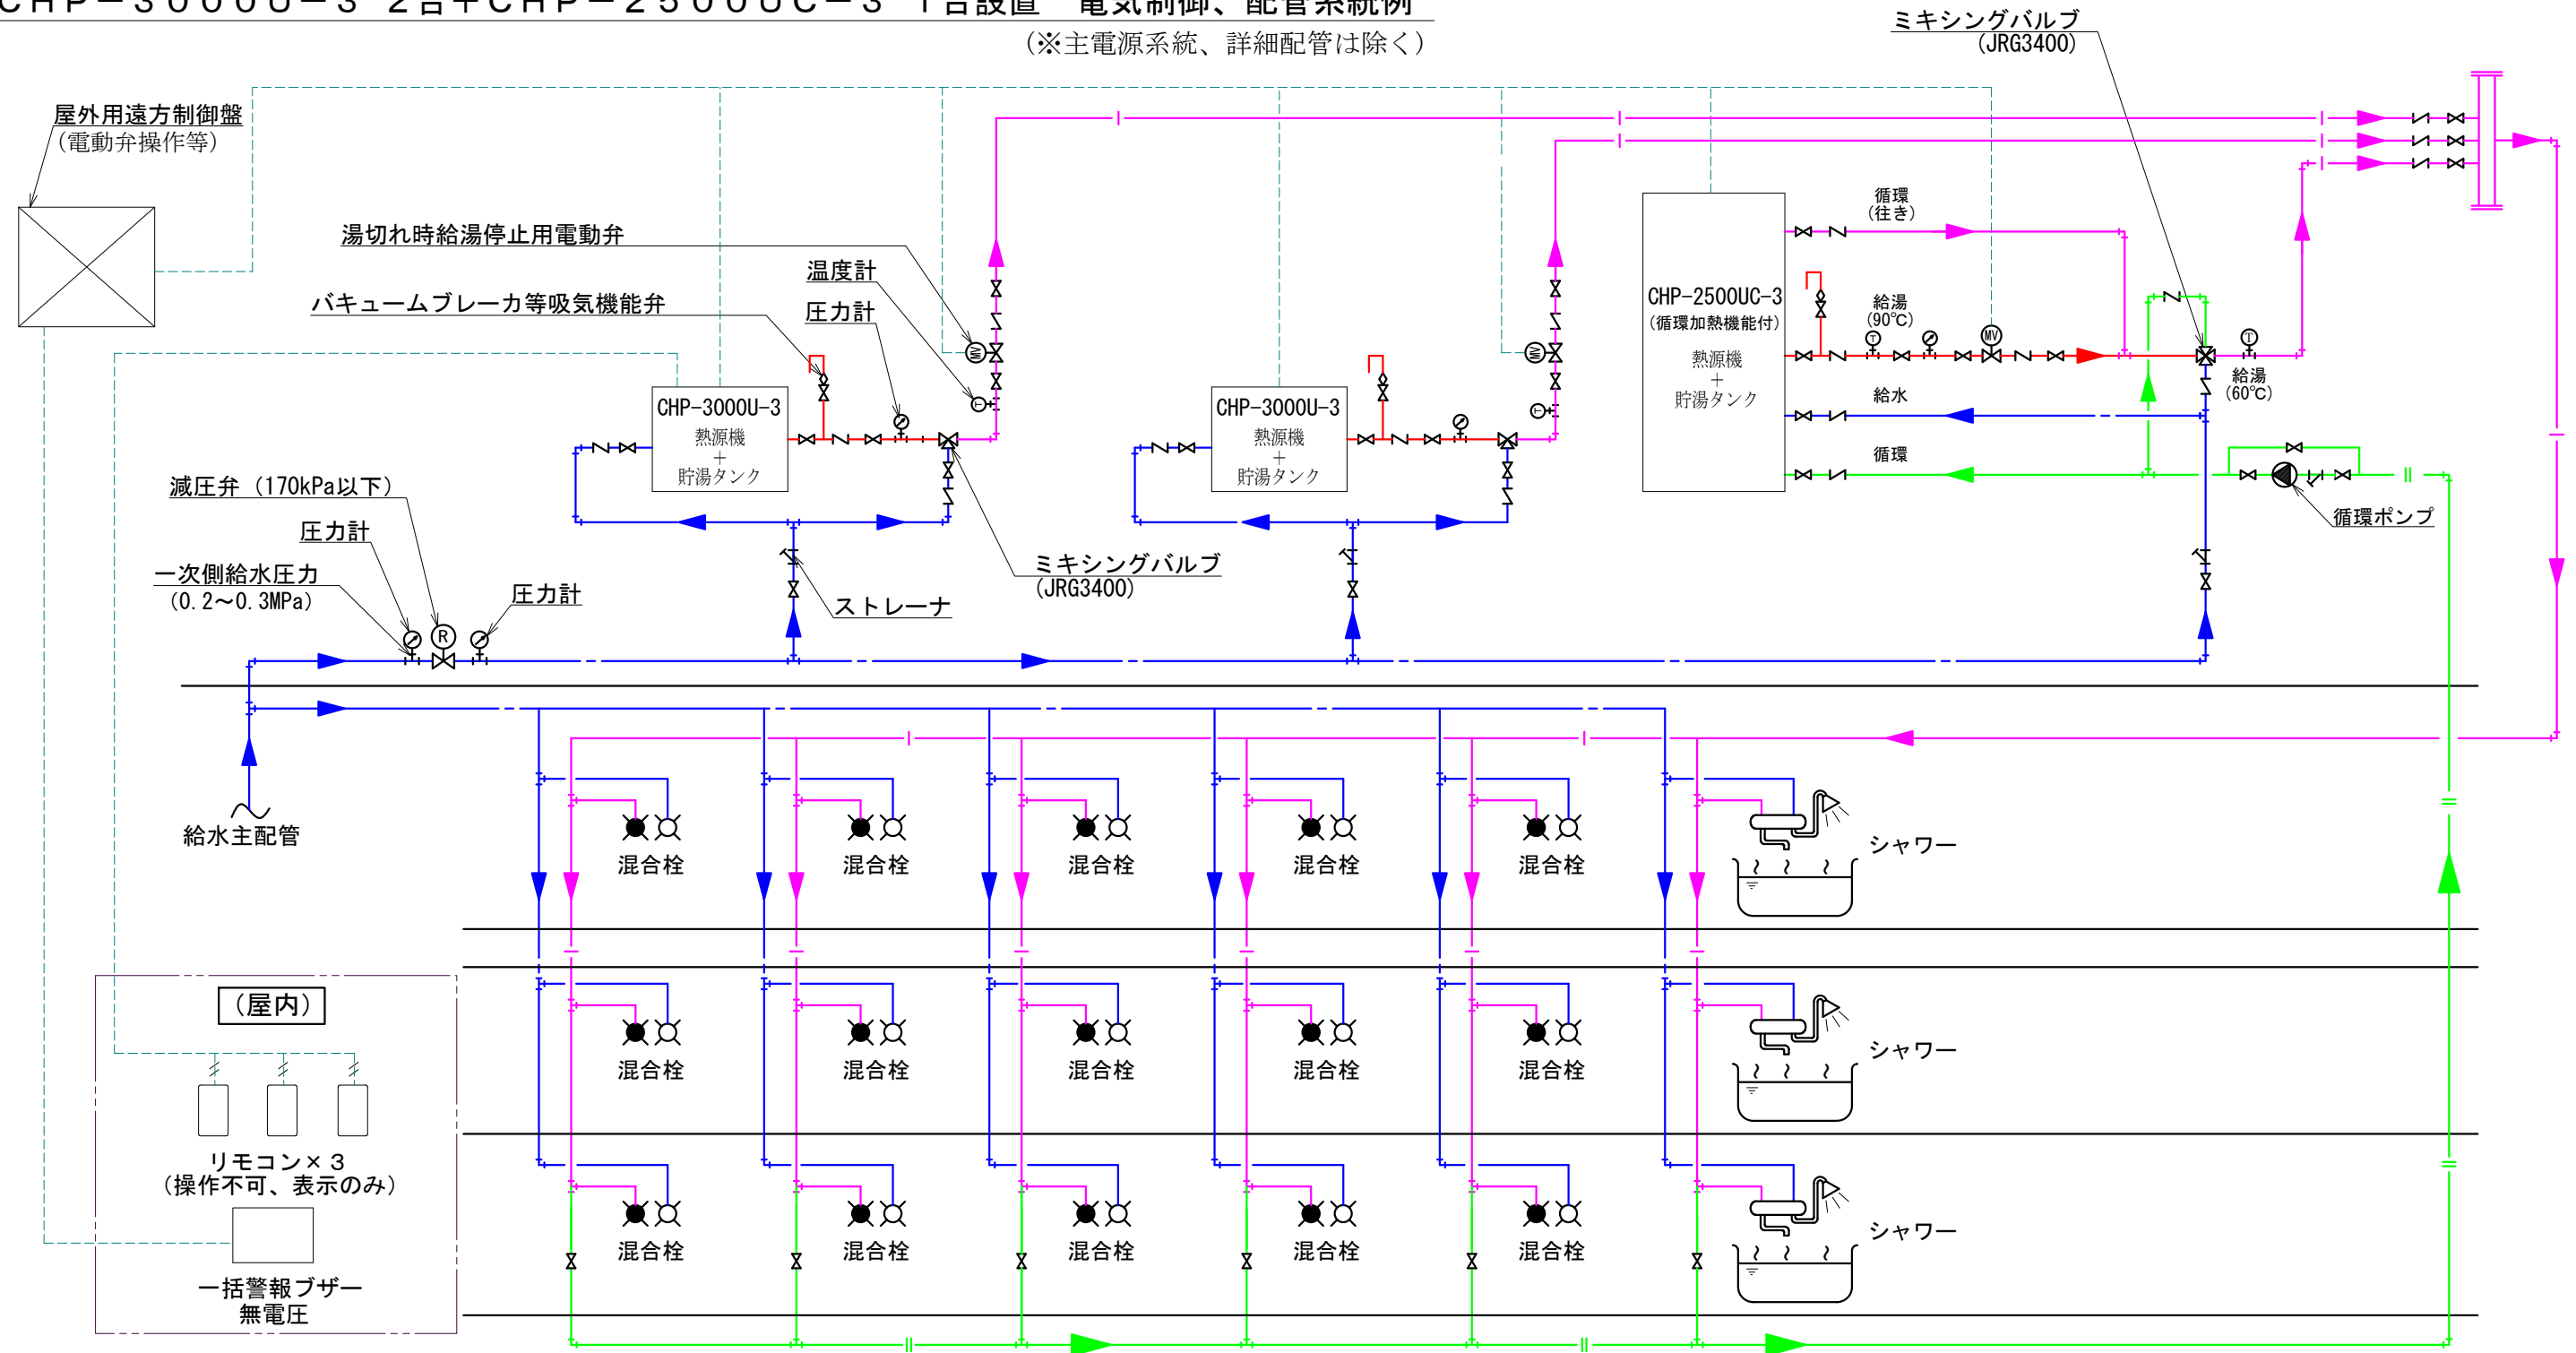

※ 瞬間最大給湯量を十分にご検討の上
配管システムのシステム決定を行ってください。

注意1：負圧による貯湯タンクの破損を防止するため
大気開放管（膨張管）を必ず設けて下さい。
不可能な時には、必要なサイズのバキューム
ブレーカ等を設けて下さい。

注意2：混合栓はサーモスタット混合栓をお使い下さい。