

# ◇◇仕様書◇◇

お得意様名

件名

台

仕様書No CHP0015076(-1)

機種名 CO2ヒートポンプ式電気給湯機

型番 CHP-80Y2

製品コード 303832

## 【 営業用図面 】

総組立図No CHP0115003外形図、CHP0102009リモコン

回路図No C015044システム制御盤電気回路図、C015045電気工事仕様

その他 :

性能仕様書 CHP1015026

塗装仕様書 CHP1015020

## 【 電気仕様 】

定格消費電力 三相 200V 19.6kW(外気温度16℃, 90℃出湯時)(50Hz/60Hz)

定格加熱能力 64.0kW(外気温度16℃, 90℃出湯時)

補足 圧縮機定格出力15.8kW

## 【 構造 】

最高使用圧力 490kPa

## 【 使用条件 】

設置場所 屋外

使用雰囲気温度 -5~43℃

使用水圧(静止時) 450kPa以下

給水温度 40℃以下(凍結しないこと)

使用水 水質基準(JRA-GL-02-1994に準ずる)に適合した水道水をご使用ください。

## 【 温度制御 】

設定温度 90℃

## 【 安全装置 】

;高圧圧力スイッチ,高低圧圧力センサ,圧縮機圧力逃し弁,過電流継電器(送風機),過電流保護機能

## 【 付属品 】

リモコン;

## 【 オプション 】

標準;

## 【 本体色 】

●熱源機ユニット:アイボリーホワイト(マンセル値:2.5Y 8/1)、●貯湯タンクユニット:アイボリーホワイト(マンセル値:5Y7.5/1 8分艶)

## 【 注意事項 】

- 必ず電源一次側に漏電ブレーカを取り付け、アース工事を行ってください。故障等による漏電発生時に感電・火災のおそれがあります。
- 本体近くにガス類や引火物を近づけたり保管しないでください。発火のおそれがあります。
- 水の凍結が予想される所では凍結防止処置を施してください。タンクや配管が破裂してやけどをするおそれがあります。
- 規定の給水圧力、給水温度でご使用ください。誤動作や故障の原因となります。
- 長期間のご使用によってタンク内に水アカがたまったり、配管材料の劣化などによって水質が変わることがあります。固形物や変色・にごり・異臭があった場合は飲用にしないでください。健康を害するおそれがあります。
- 「国土交通省告示第1447号(平成24年12月12日)」に則り、施工を行ってください。
- 熱源機保護のため必ず水道水を使用し、給水温度は「40℃以下(凍結しないこと)」でお使いください。
- 熱源機ルームドレン口は凝縮水を排水するため、絶対にバルブなどで閉じきりにせず、必ず開放にしてください。
- 熱源機と貯湯タンクを接続する配管は給湯用配管(銅管やステンレス管)で施工してください。
- 特殊な雰囲気中(温泉地、海岸地区、油の多い所等)には設置しないでください。

---

## 【 特記事項 】


---

製品改良のため予告なしに外形や仕様内容を変更する場合がありますのでご了承ください。







**ATOMIC**

製品質量	690Kg
運転質量	710Kg

itm	型式
01	CHP-80Y2
02	CHP-80Y2C

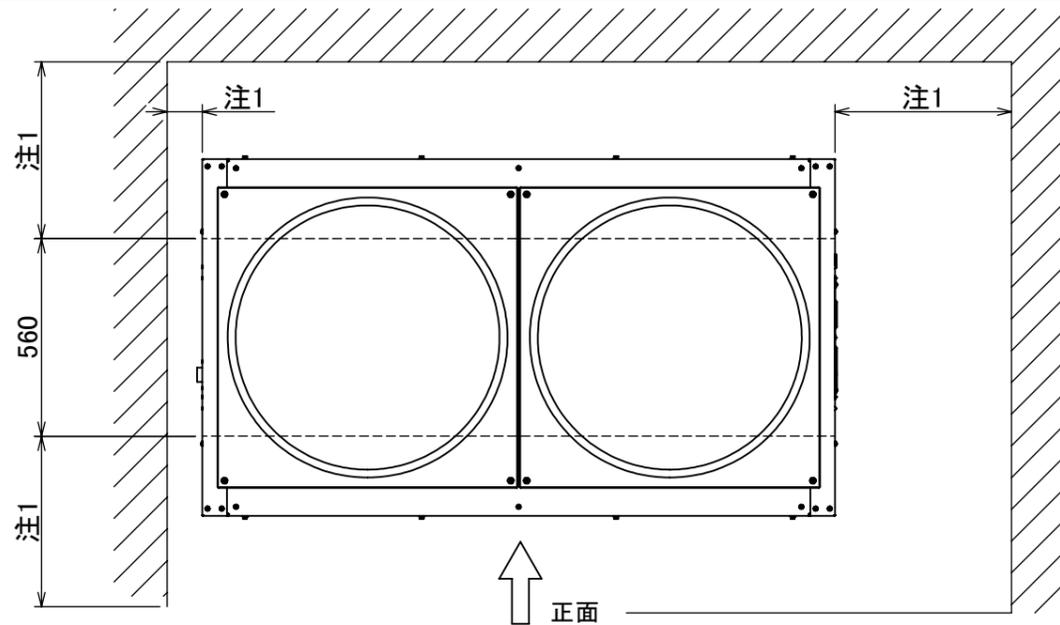



- 注意**
- 注1. 本機の前方に0.5m以上、後方に0.5m以上、左方に0.1m以上、右方に0.5m以上のメンテナンス空間が必要です。
  - 注2. 本機の上方に空気吹き出しの為に開放空間が3m以上必要です。
  - 注3. 接続配管の凍結による貯湯タンクの破損を防止するため接続配管には、保温工事等の凍結防止を施して下さい。
  - 注4. メンテナンスの必要上、各配管接続口には必ずユニオン継手を取り付けて下さい。
  - 注5. 配管材料の劣化などの原因になりますので長期間ご使用にならない時は、熱源機本体に残った水を機内水抜き口より排水して下さい。
  - 注6. 電源の配線には必ず漏電ブレーカを取り付けて下さい。
  - 注7. ドレン口は常時開放にして下さい。
  - 注8. 熱源機と貯湯タンク間を接続する配管は、給湯用配管(銅管やステンレス管)で施工して下さい。
  - 注9. 特殊な雰囲気中(温泉地、海岸地域、油の多い所等)には設置しないで下さい。

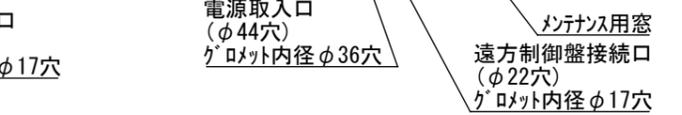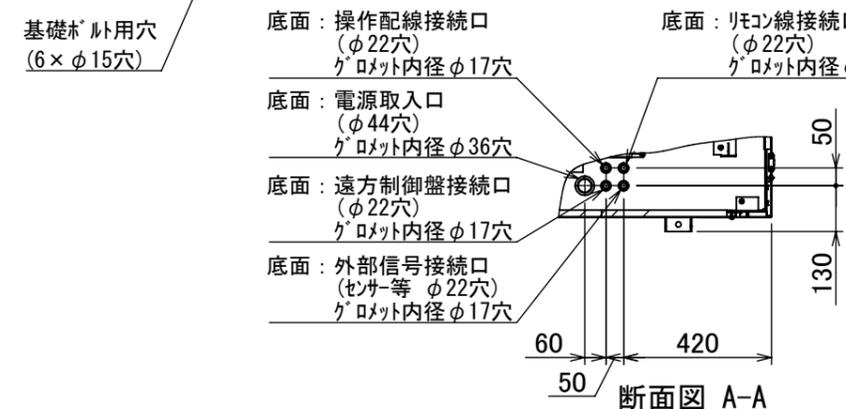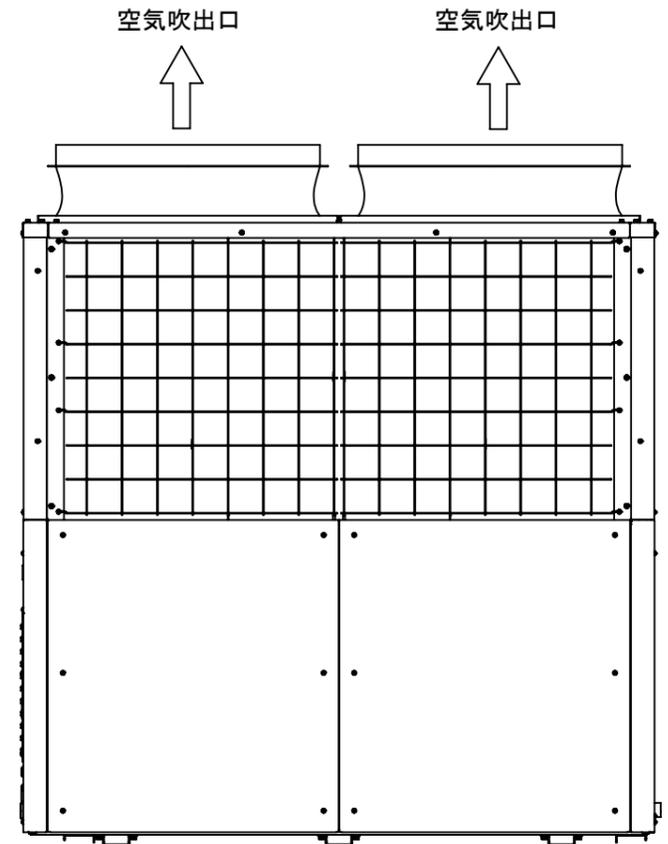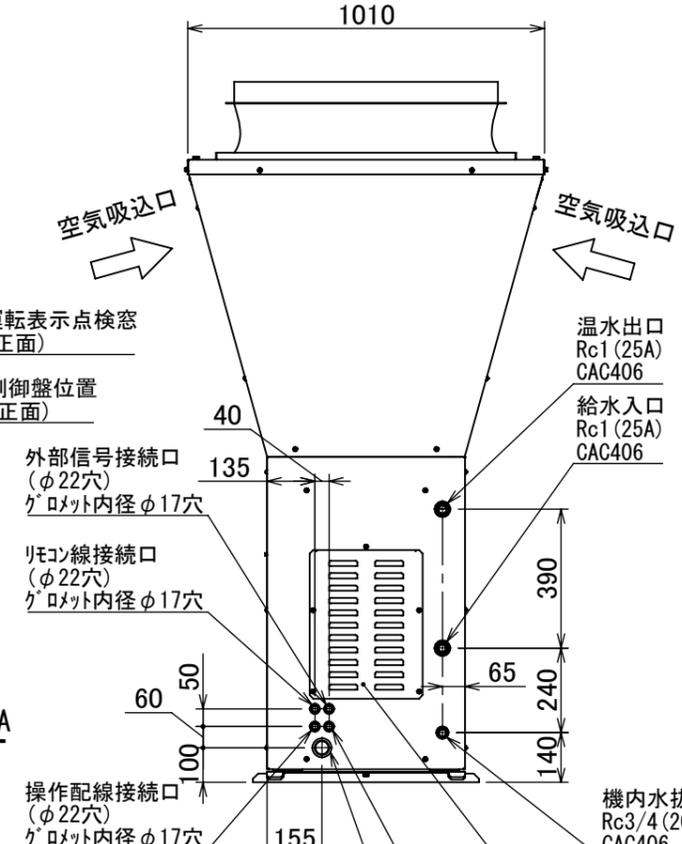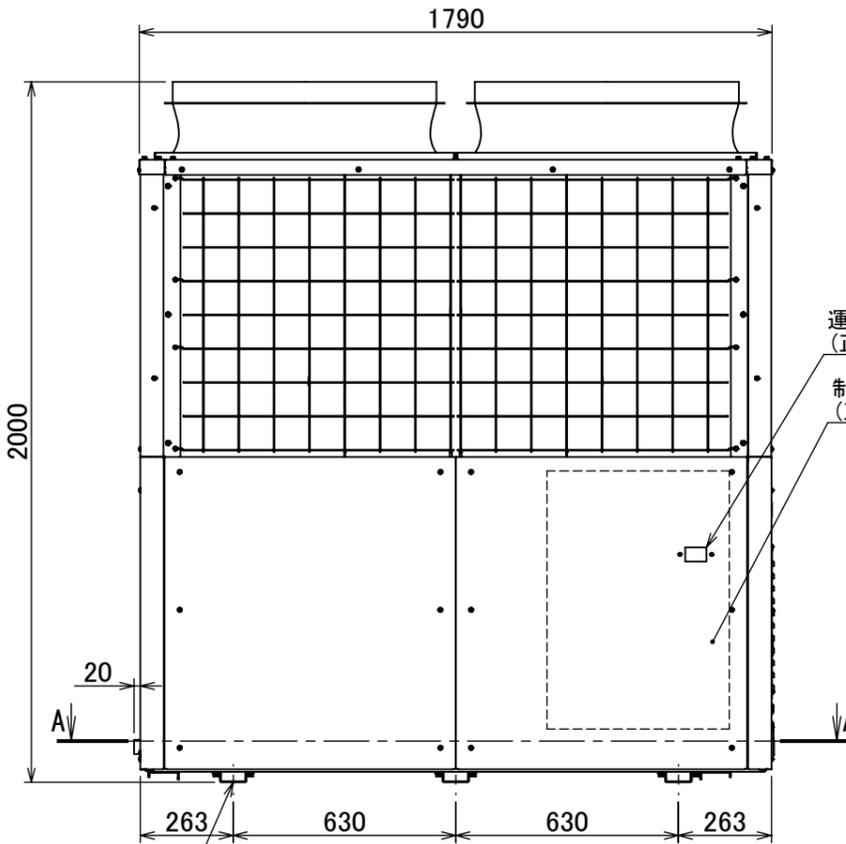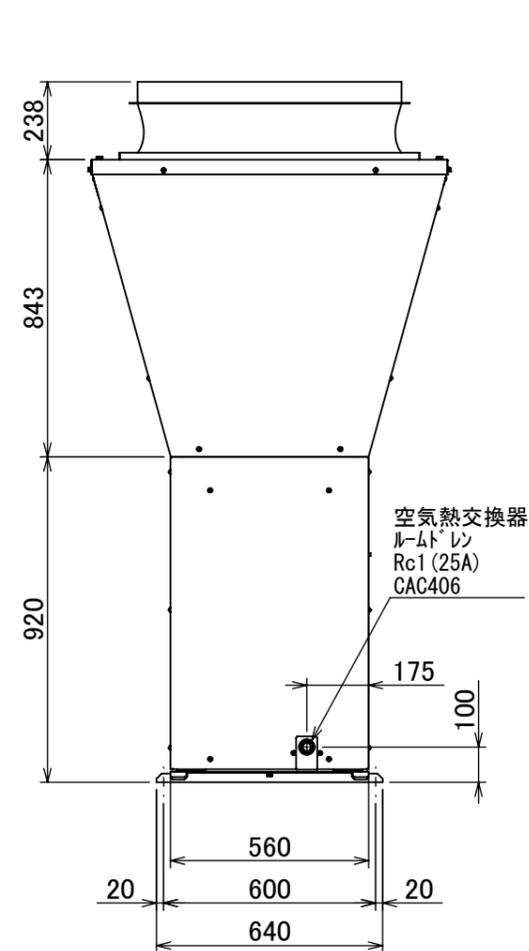


日付	尺度	図法	承認	検図	作図	仕様	シリーズ	型番
2017.05.17	1:20	☉	結城	石澤	大亀	標準	CHP-U	C02L-1177 給湯機
							名称	図番
							熱源機外形図	CHP0115003-3

！ 注意


注1. リモコンを湿気が多い場所、屋外など雨の当たる場所や高温になる場所に取り付けしないで下さい。

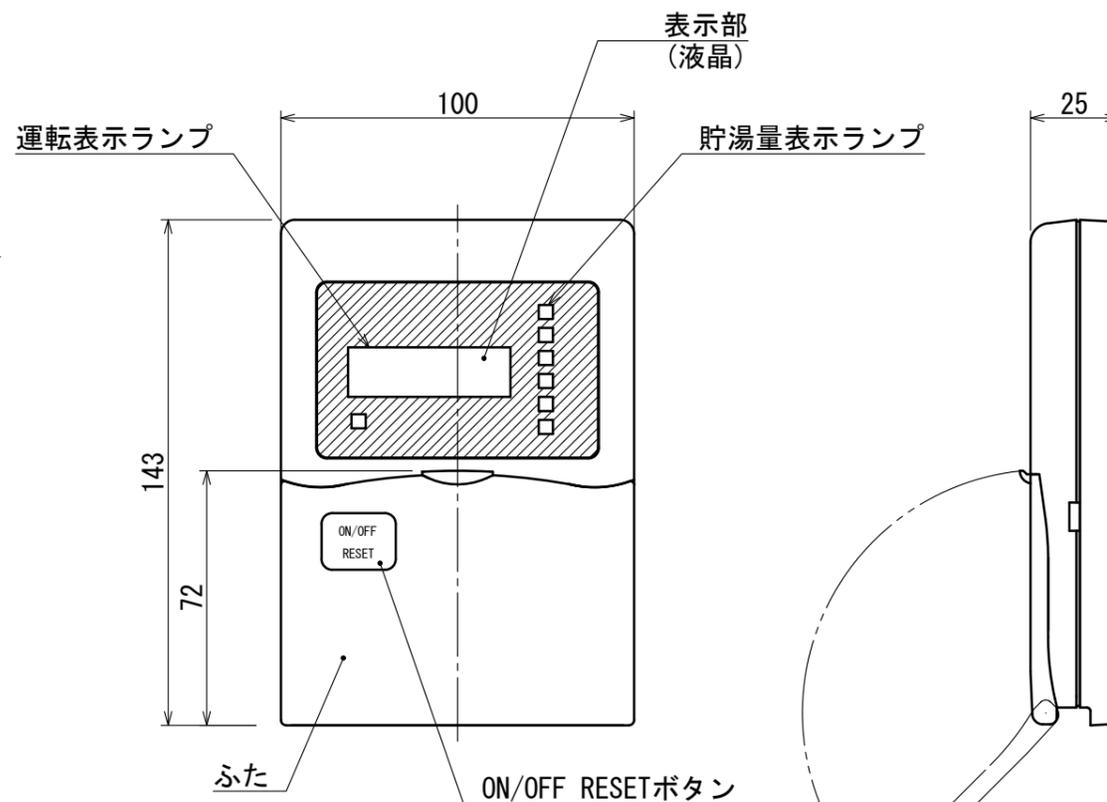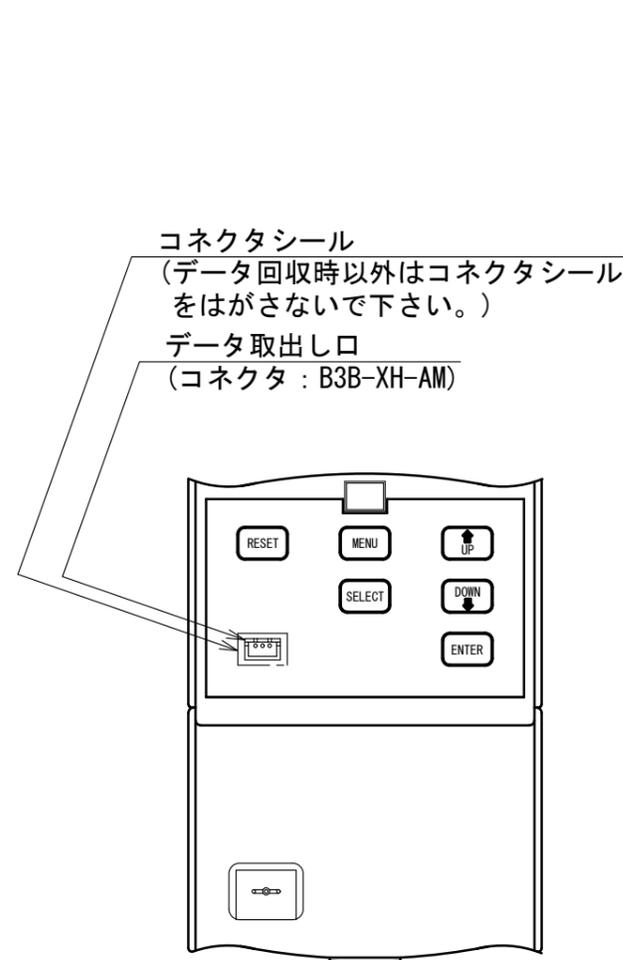

正面図

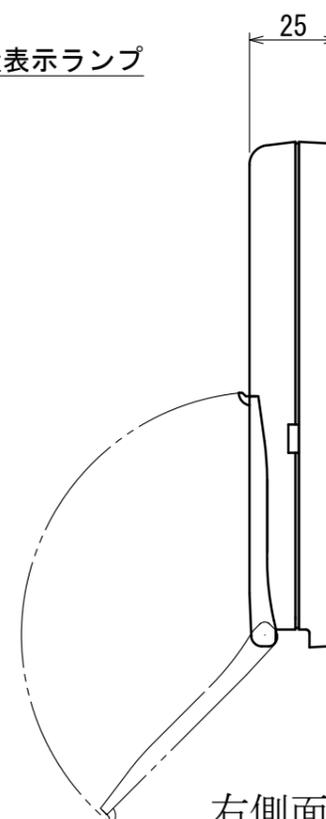


右側面図

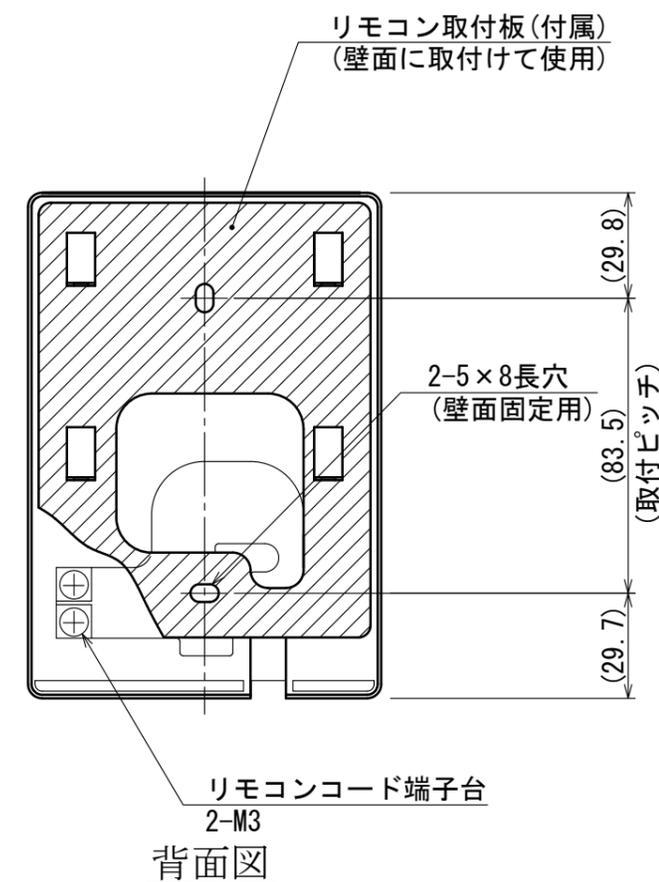


背面図


■ 取付方法

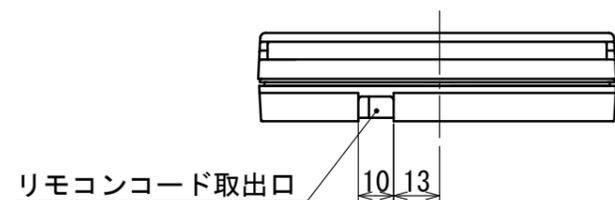

底面図

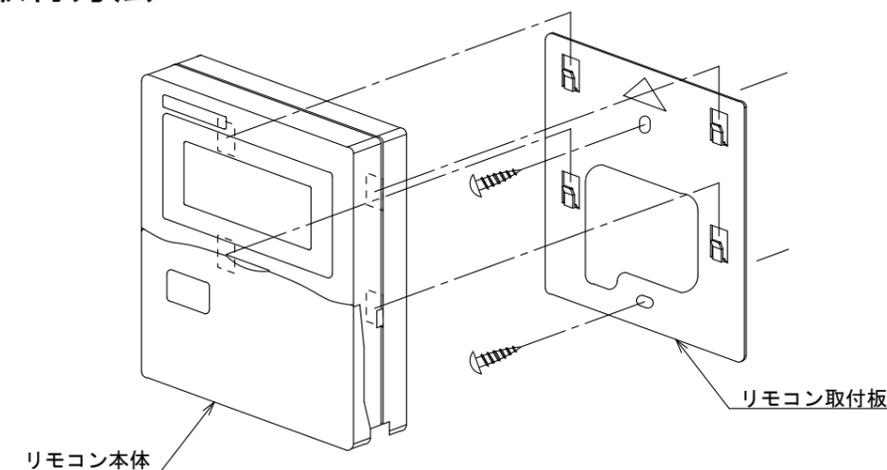

日付	尺度	図法	承認	検図	作図	図面区分	シリーズ	型式
16.08.02	—	☉	結城	若色	清末	総組立図	CHP-U	ERC09H
							名称	図番
							CHP用リモートコントローラ	CHP0102009-8

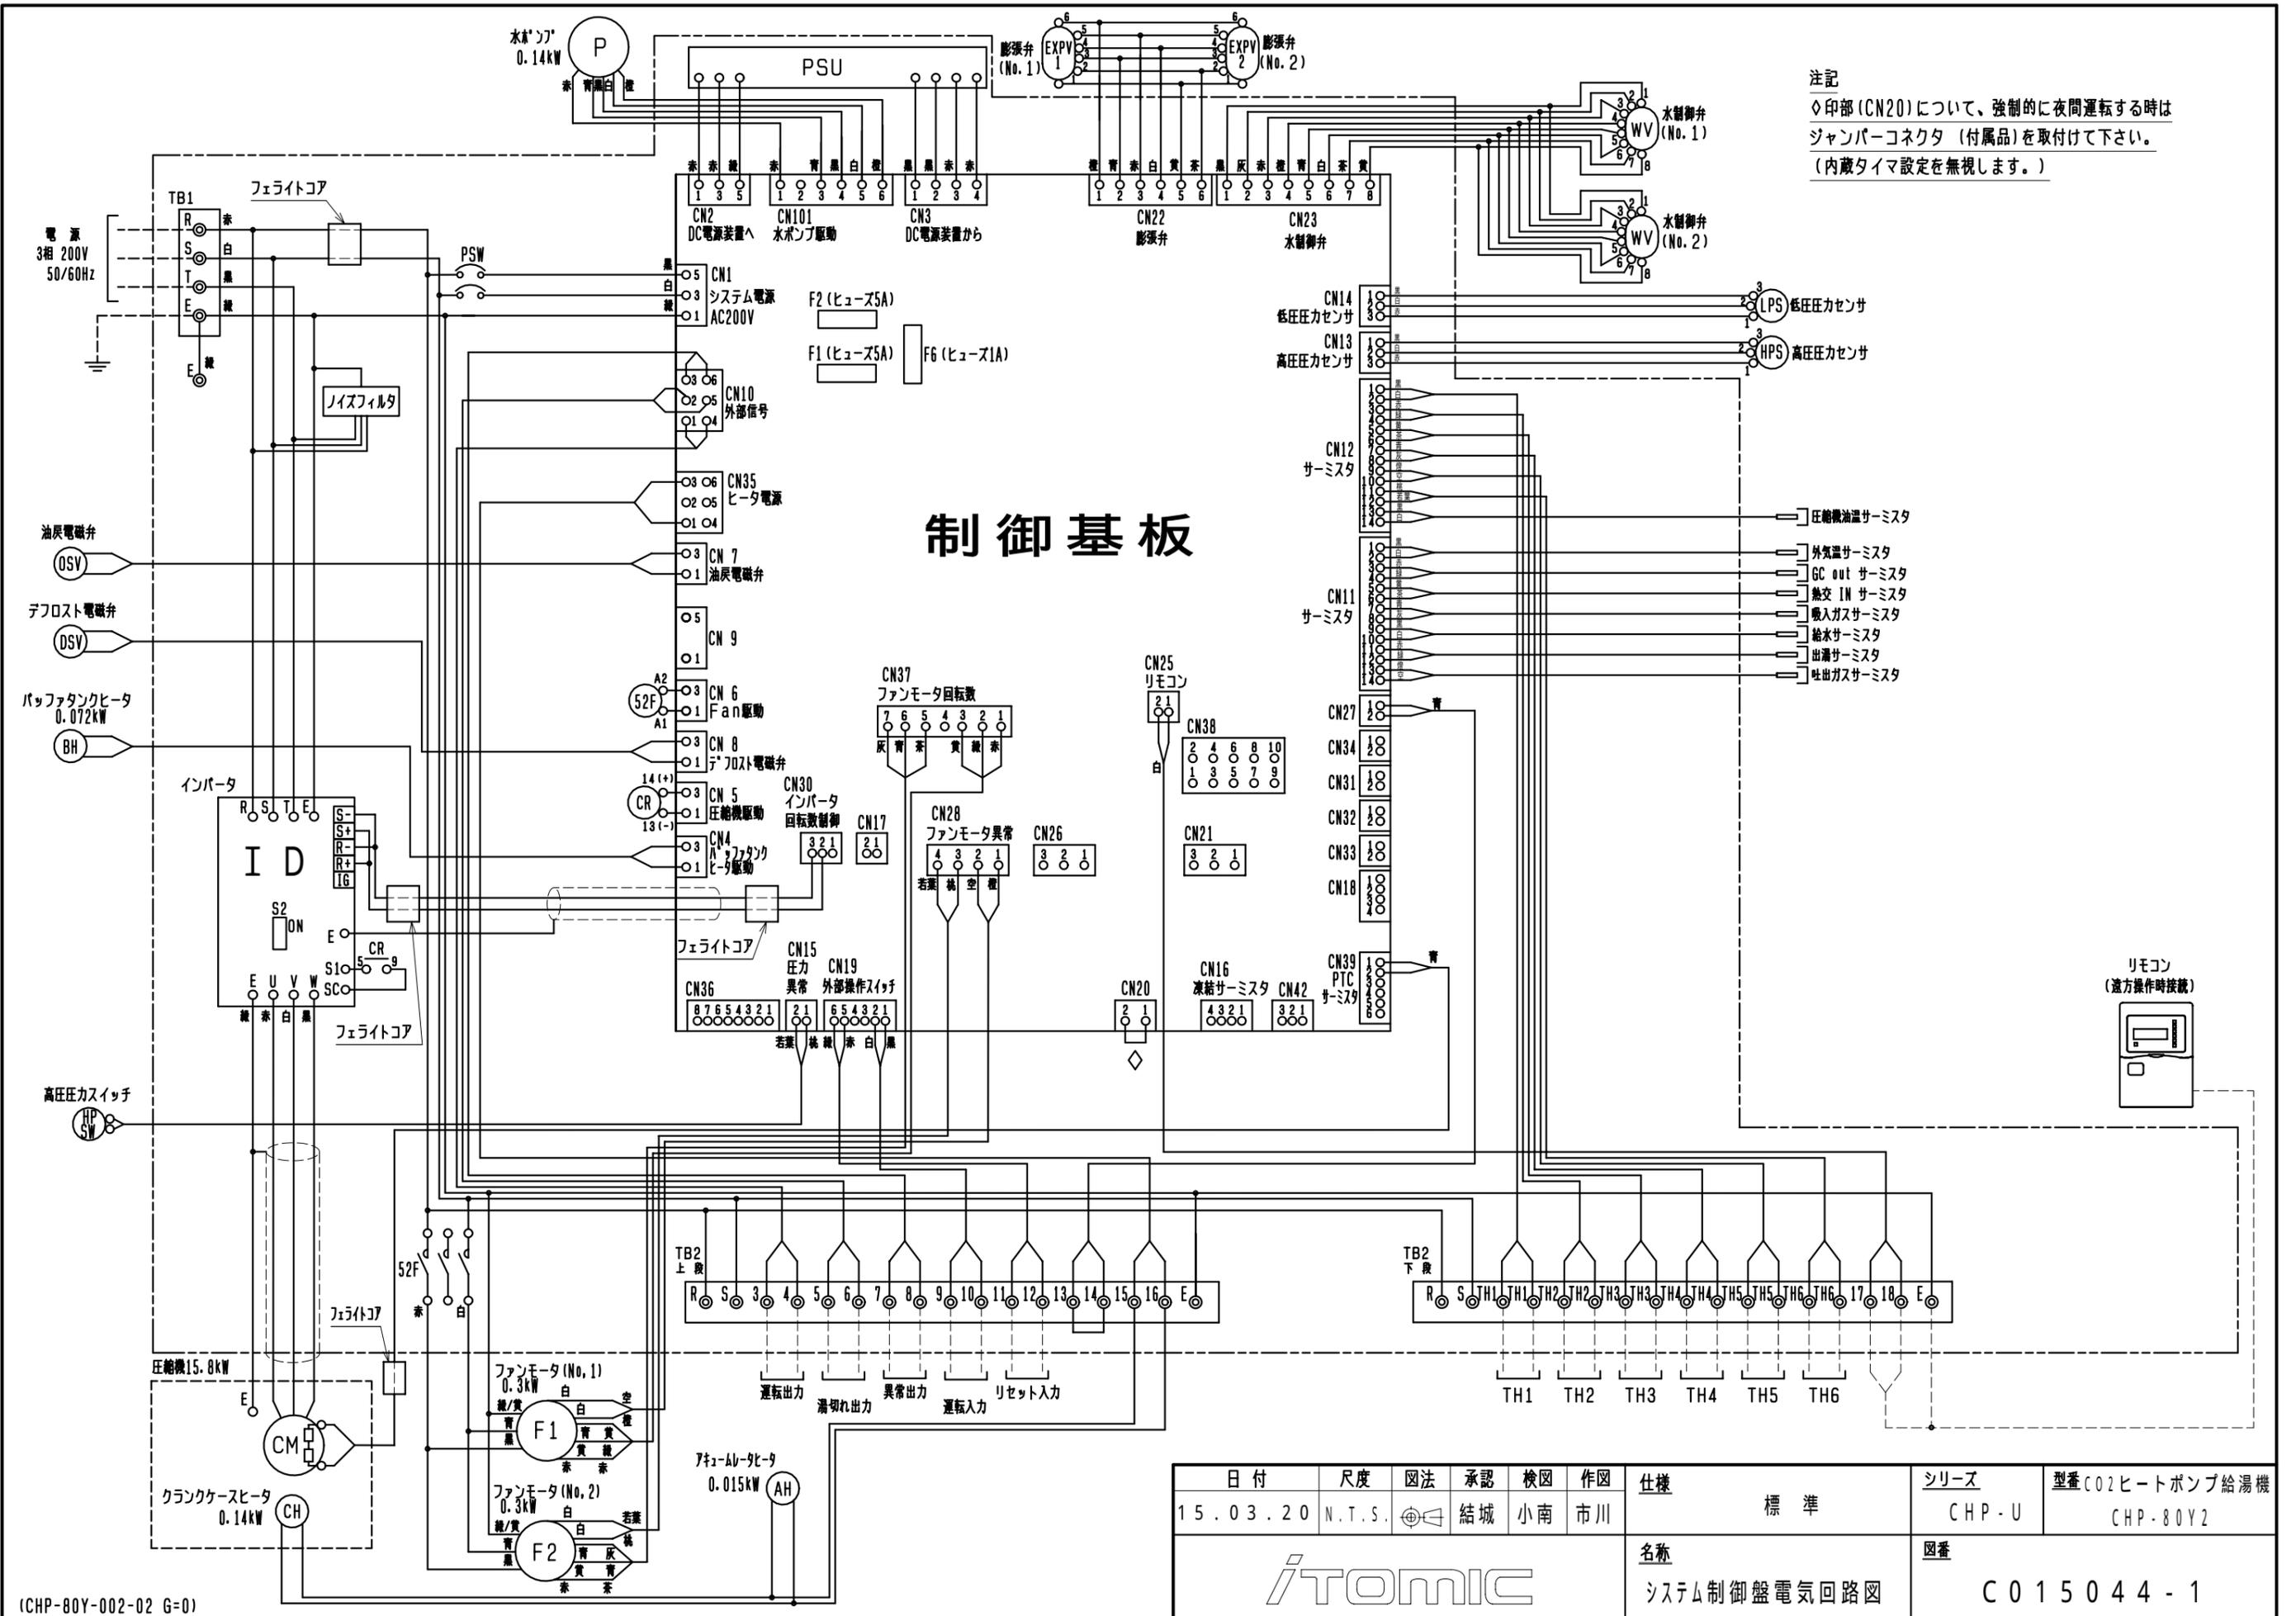

注記  
 ◇印部 (CN20) について、強制的に夜間運転する時は  
 ジャンパーコネクタ (付属品) を取付けて下さい。  
 (内蔵タイマ設定を無視します。)

# 制御基板


日付	尺度	図法	承認	検図	作図	仕様	標準	シリーズ	型番
15.03.20	N.T.S.	結城	小南	市川				CHP-U	C02ヒートポンプ給湯機 CHP-80Y2
名称								図番	
システム制御盤電気回路図									C015044-1



客先施工範囲

客先施工範囲

貯湯槽部

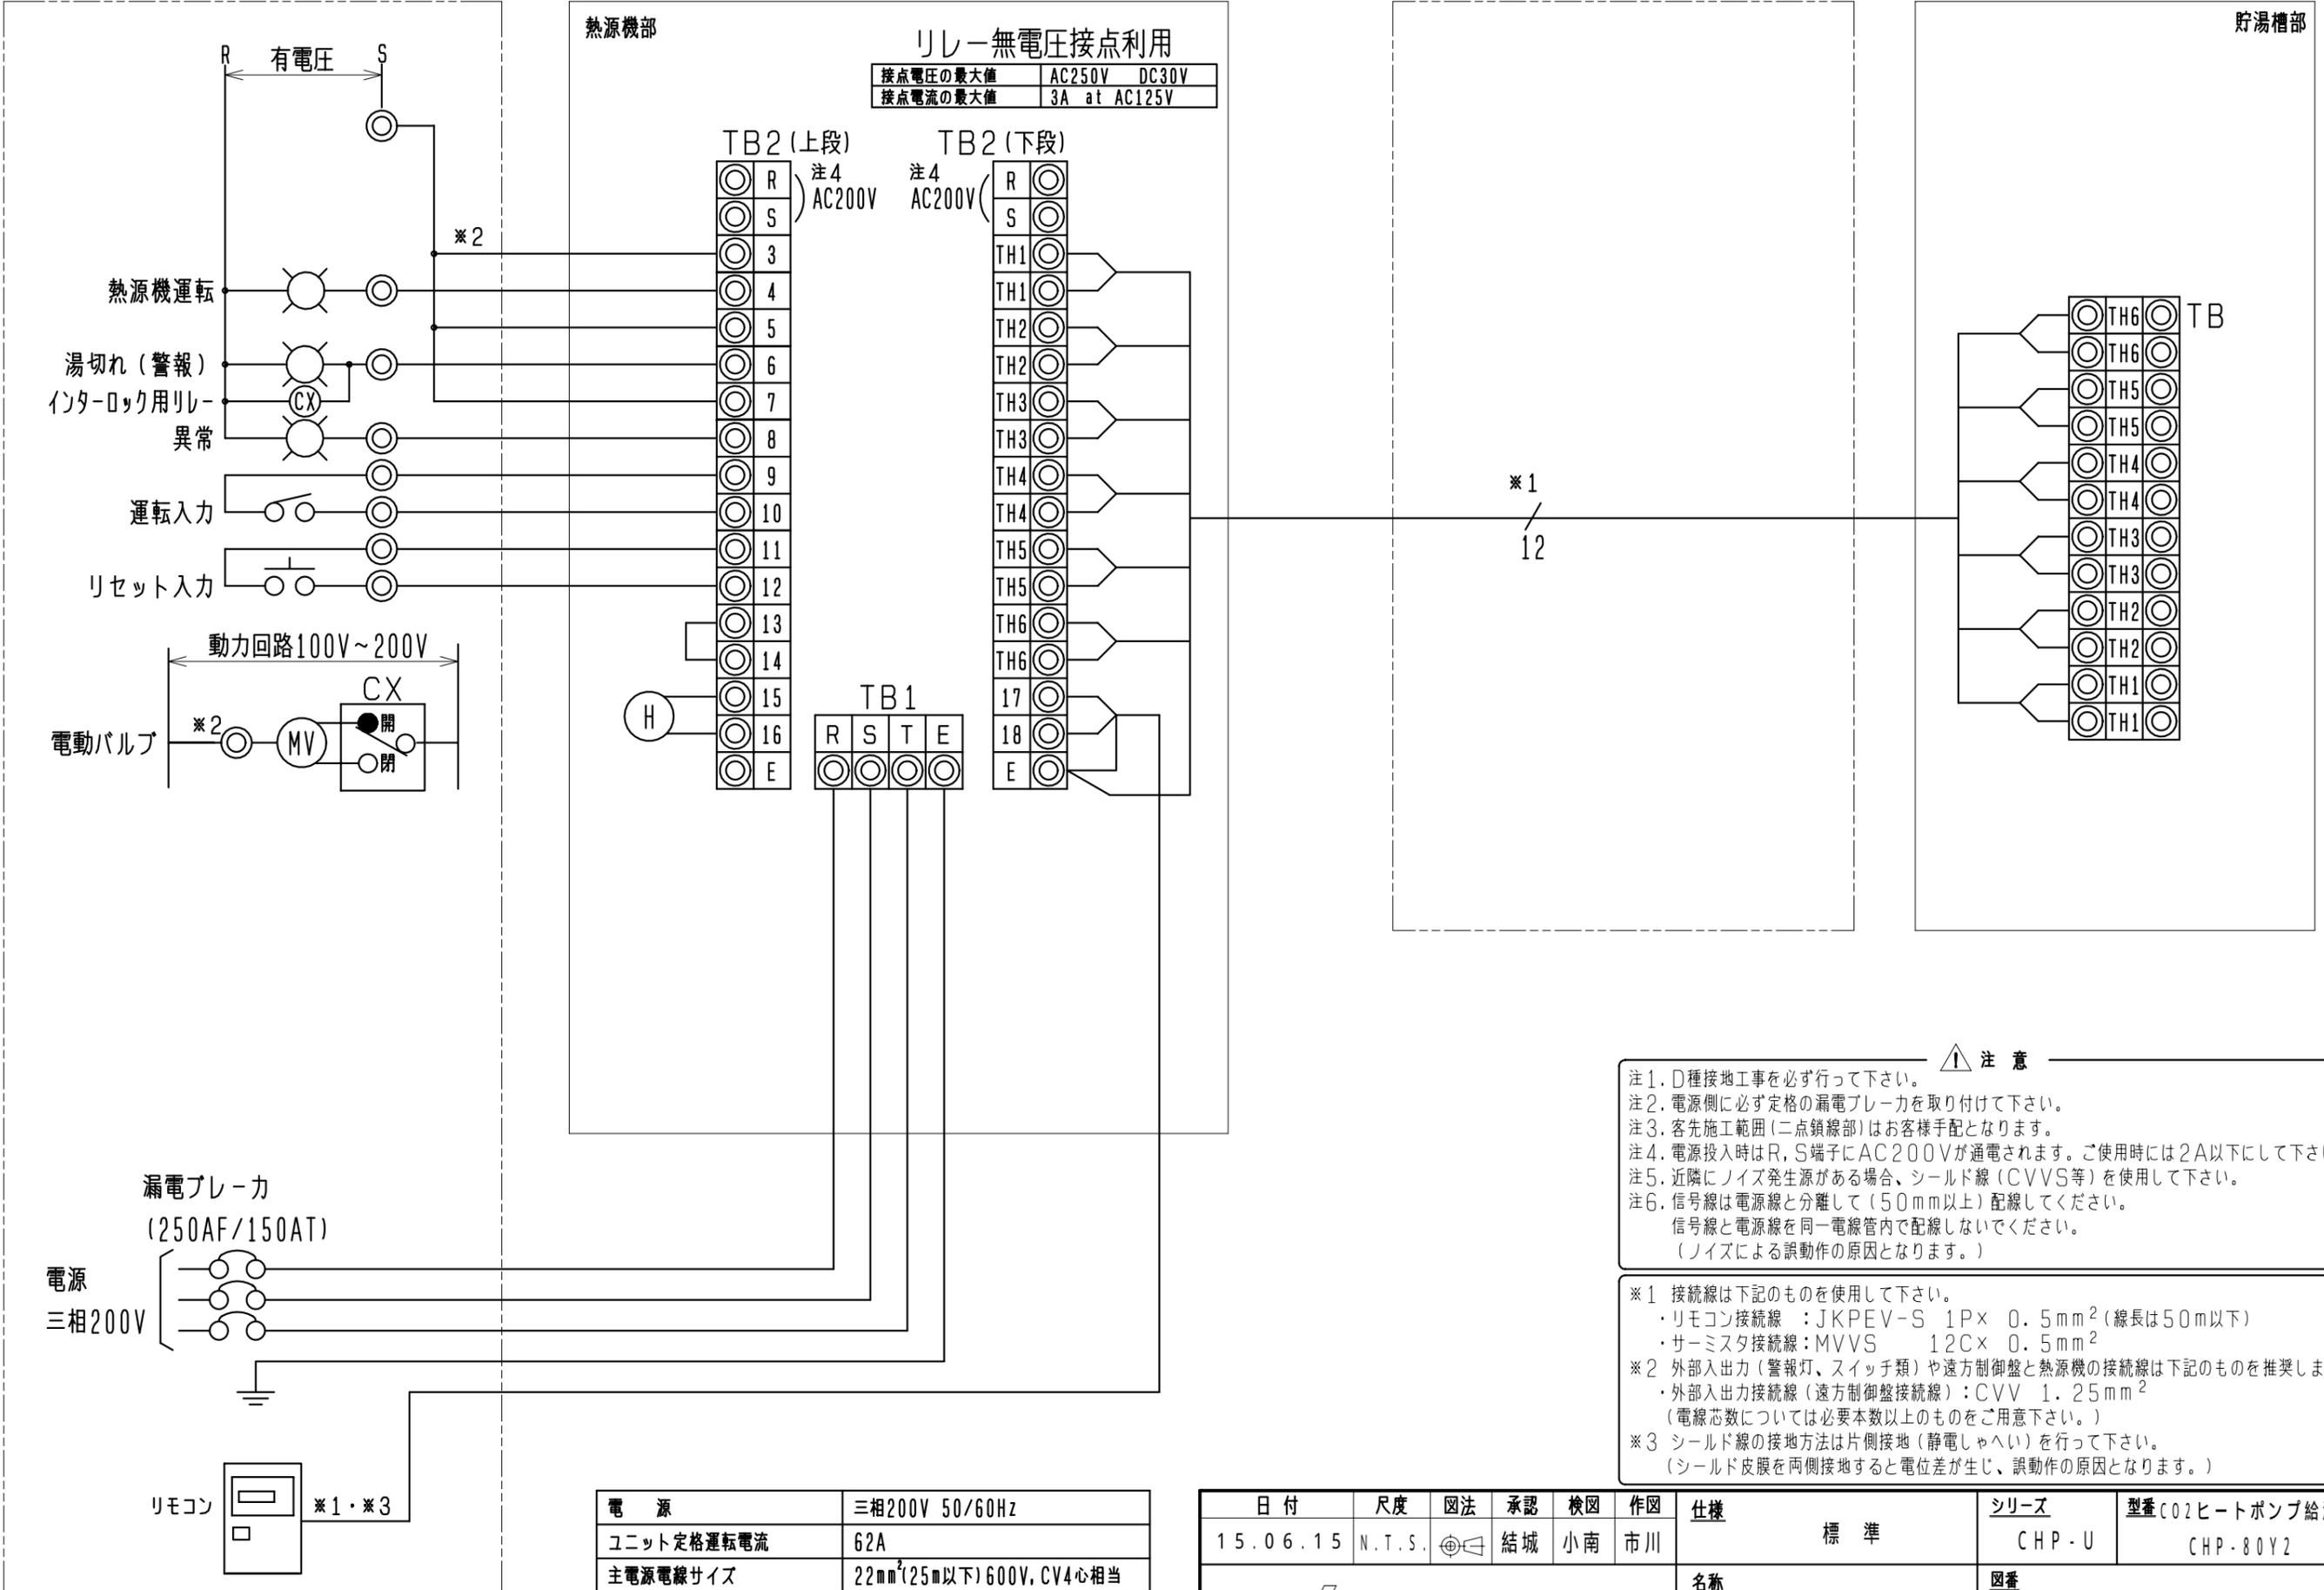

リレー無電圧接点利用

接点電圧の最大値	AC250V	DC30V
接点電流の最大値	3A at AC125V	

- ⚠ 注意
- 注1. 〇種接地工事を必ず行って下さい。
  - 注2. 電源側に必ず定格の漏電ブレーカを取り付けて下さい。
  - 注3. 客先施工範囲(二点鎖線部)はお客様手配となります。
  - 注4. 電源投入時はR, S端子にAC200Vが通電されます。ご使用時には2A以下にして下さい。
  - 注5. 近隣にノイズ発生源がある場合、シールド線(CVVS等)を使用して下さい。
  - 注6. 信号線は電源線と分離して(50mm以上)配線してください。  
信号線と電源線を同一電線管内で配線しないでください。  
(ノイズによる誤動作の原因となります。)

- ※1 接続線は下記のものを使用して下さい。  
・リモコン接続線 : JKPEV-S 1P× 0.5mm<sup>2</sup>(線長は50m以下)  
・サーミスタ接続線 : MVVS 12C× 0.5mm<sup>2</sup>
- ※2 外部入出力(警報灯、スイッチ類)や遠方制御盤と熱源機の接続線は下記のものを推奨します。  
・外部入出力接続線(遠方制御盤接続線) : CVV 1.25mm<sup>2</sup>  
(電線芯数については必要本数以上のものをご用意下さい。)
- ※3 シールド線の接地方法は片側接地(静電しゃへい)を行って下さい。  
(シールド皮膜を両側接地すると電位差が生じ、誤動作の原因となります。)

電源	三相200V 50/60Hz
ユニット定格運転電流	62A
主電源電線サイズ	22mm <sup>2</sup> (25m以下)600V, CV4心相当
漏電ブレーカ	250AF/150AT

日付	15.06.15	尺度	N.T.S.	図法	承認	結城	検図	小南	作図	市川	仕様	標準	シリーズ	CHP-U	型番	C02ヒートポンプ給湯機 CHP-80Y2
												名称	電気工事仕様	図番	C015045-2	

## 業務用エコキュート(CHP-80Y2)性能仕様書

気温 DB/WB		°C	7/6	16/12	25/21	2/1	-7/-8		
性能	65°C 出湯 一定 モード	加熱能力	kW	61.0	65.0	65.0	57.0	52.7	
		貯湯能力	L/h	937	1165	1363	817	755	
		入水→出湯	°C	9 ⇒ 65	17 ⇒ 65	24 ⇒ 65	5 ⇒ 65	5 ⇒ 65	
		消費電力	kW	16.3	16.2	14.7	20.6	19.5	
		年間加熱効率	3.8						
		寒冷地年間加熱効率	3.3						
	90°C 出湯 一定 モード	加熱能力	kW	58.2	64.0	65.0	52.7	54.7	
		貯湯能力	L/h	618	754	847	533	553	
		入水→出湯	°C	9 ⇒ 90	17 ⇒ 90	24 ⇒ 90	5 ⇒ 90	5 ⇒ 90	
		消費電力	kW	18.6	19.6	18.6	21.5	22.1	
沸き上げ温度		°C	60 ~ 90						
電 源		三相200V 50/60Hz							
最大電流		A	90						
冷媒側設計圧力		Mpa	低圧側 7.5 / 高圧側 14						
塗 装 色		アイボリーホワイト(マンセル値2.5Y 8/1)							
寸法(高さ×幅×奥行)		mm	2000×1790×1010						
製品質量/運転質量		kg	690/710						
圧縮機	形 式		半密閉型往復コンプレッサ						
	電動機形式		インバータ駆動三相誘導電動機						
	定格出力	kW	15.8						
クランクケースヒータ		W	140						
送 風 機		W	プロペラファン 300W×2						
ポ ン プ		W	シールレス DC282V-140W						
空 気 熱 交 換 器		強制空冷クロスフィン							
給 湯 熱 交 換 器		強制循環式二重管							
保 護 装 置		高圧圧力スイッチ / 高低圧圧力センサ / 圧縮機電動機過昇温防止 圧縮機圧力逃し弁 / 過流継電器(送風機) / 過電流保護機能							
冷媒名/封入量		kg	CO <sub>2</sub> / 11.3						
1日の冷凍能力		トン	9.6						
日本水道協会 給水用具認証番号※1		A-377							
使用外気温度範囲		°C	一般地 -5~43 / 凍結防止 -15~43 / 寒冷地 -20~43						
運転音(中間期)		dB	60						
配管接続口 [めねじ]	給水入口・温水出口		Rc1 (25A)						
	空気熱交換器 ルームドレン口		Rc1 (25A)						
	水抜き口		Rc3/4 (20A) [プラグ止め(SUS304)]						
標準付属品		リモコン							

### 【注意】

- ・消費電力は圧縮機・送風機・ポンプを含むユニット全体の合計です。
  - ・JRAIA(一般社団法人日本冷凍空調工業会)規格JRA4060:2014「業務用ヒートポンプ給湯機」に準じています。
  - ・本機器は減圧弁を内蔵しておりません。給水一次側には必ず減圧弁(450kPa以下)を取り付けてください。
  - ・熱源機保護の為、必ず水道水を使用し、給水温度は「40°C以下(但し凍結しないこと)」でお使いください。
- ※1 オプションで日水協を選択した場合のみ、水道直結が可能です。通常は、受水槽から給水接続してください。

## 業務用エコキュート(CHP-80Y2)塗装仕様書

### ●標準塗装

適用箇所		材質
熱源機	脚	冷間圧延鋼板+溶融亜鉛メッキ 亜鉛付着量:350g/m <sup>2</sup> 以上
	底フレーム 内部支柱・ステー類	亜鉛メッキ鋼板
	天板・支柱	塗装用亜鉛メッキ鋼板+ ポリエステル樹脂粉体塗装 内外面60μm以上
	側板・ドレンパン (水受け)	塗装鋼板
	プロペラファン	アルミニウムシート差込+ポリプロピレン
	ファンモータ	アルミニウム
	ファンモータ 架台	鋼板+電着塗装
	空気熱交換器	銅管+アルミフィン
	給湯熱交換器	銅管(全面断熱材付)
	冷媒熱交換器	鋼管+ 熱硬化形メラミンアルキッド樹脂塗装 15μm以上
	圧力容器類	溶接構造用鋼板+ 塩化ゴム系樹脂塗装 35μm以上
	ファンガード	鋼線+粉体塗装
	フィンガード	軟鋼線+ポリエチレン樹脂コーティング
	電装品箱	亜鉛-Al-Mg合金メッキ鋼板
	ネジ類 (外装用)	ステンレス
	ネジ類 (内装用)	電気メッキ処理品